

RODZINNA PRZYSTAŃ



Nr lokalu: **2/6**

Kondygnacja: 2

Powierzchnia użytkowa: **66,04 m²**

Wykaz pomieszczeń:

Przedpokój: 11,41 m²


Łazienka: 4,47 m²

Pokój dzienny z aneksem kuchennym: 21,62 m²

Pokój: 10,06 m²

Pokój: 9,16 m²

Pokój: 9,32 m²

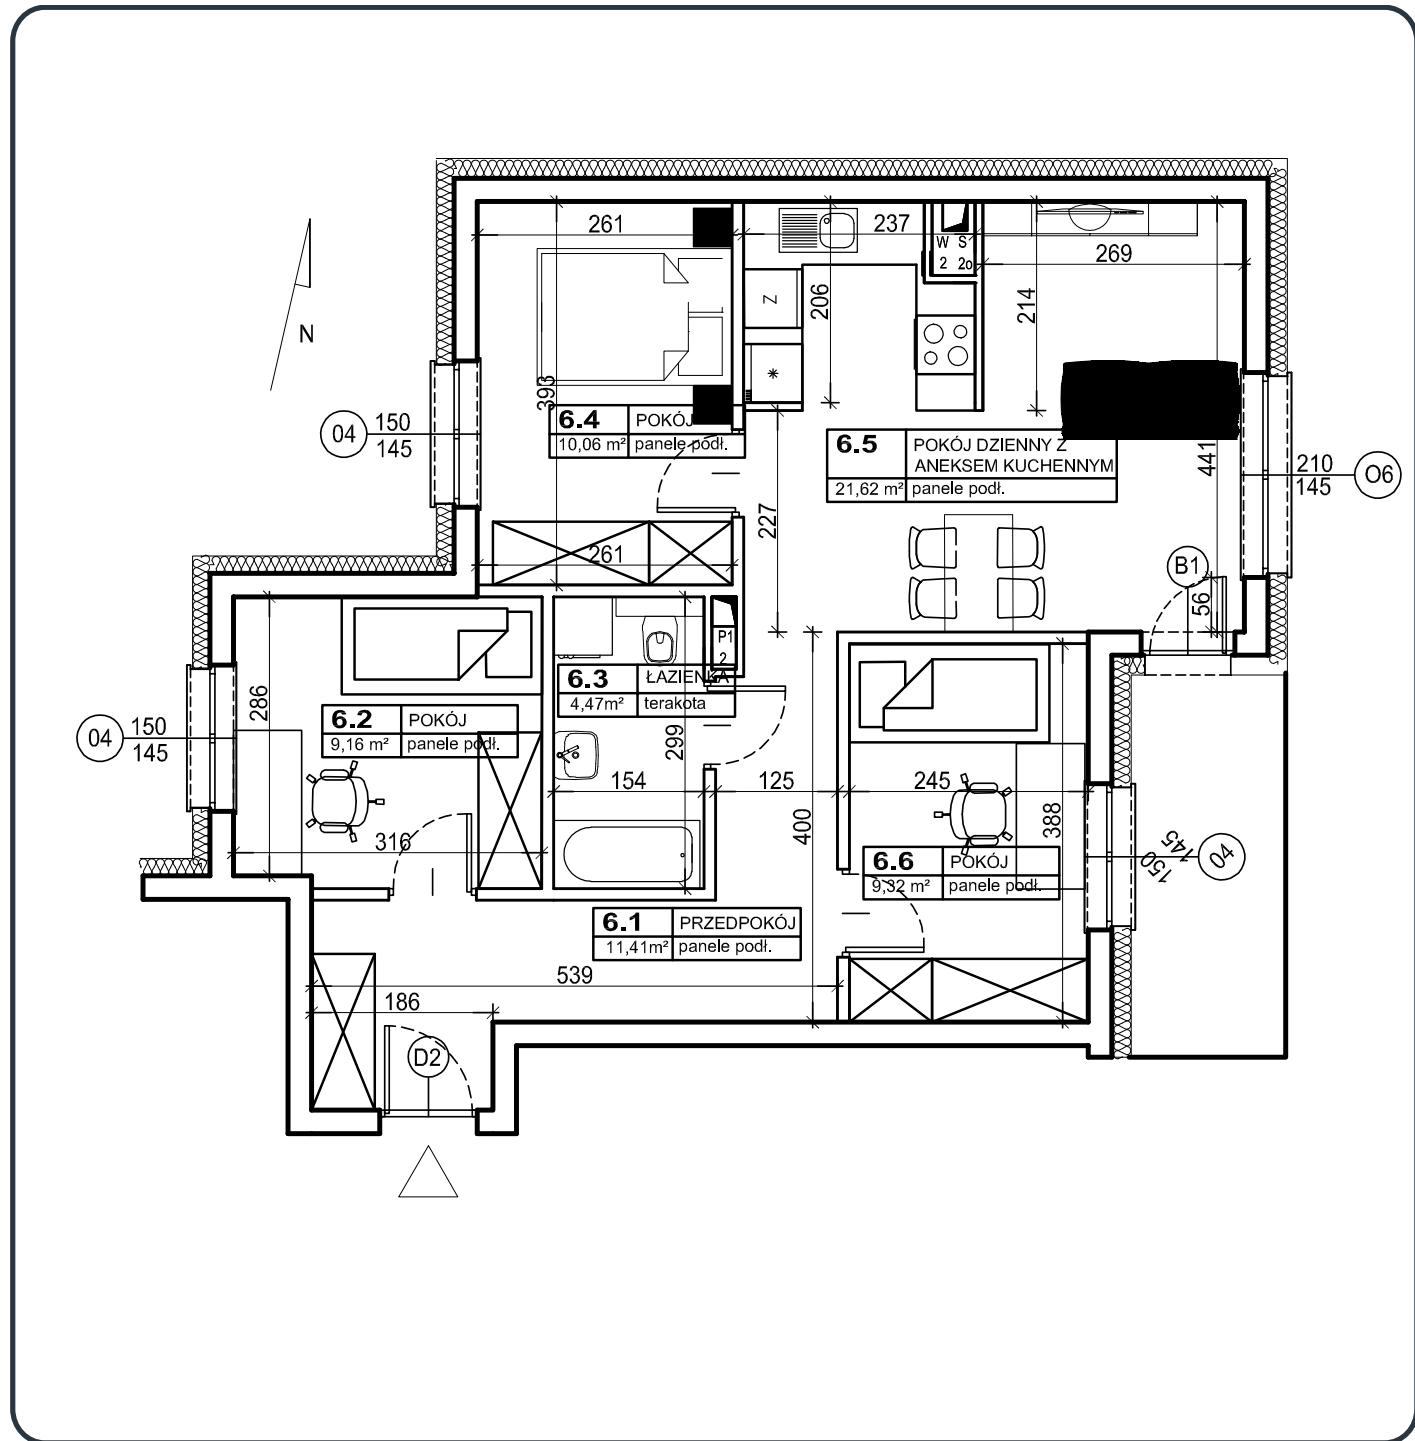

Powyższe informacje nie stanowią oferty handlowej w rozumieniu Kodeksu Cywilnego. Wszelkie uzgodnienia dotyczące powierzchni oraz wyposażenia będą zawarte w umowie sprzedaży.