


**RODZINNA
PRYZYSTAŃ**



Nr lokalu: **2/11**

Kondygnacja: 2


Powierzchnia użytkowa: **28,88 m²**

Wykaz pomieszczeń:

Przedpokój: 6,23 m²

Łazienka: 4,81 m²

Pokój dzienny z aneksem kuchennym: 17,84 m²

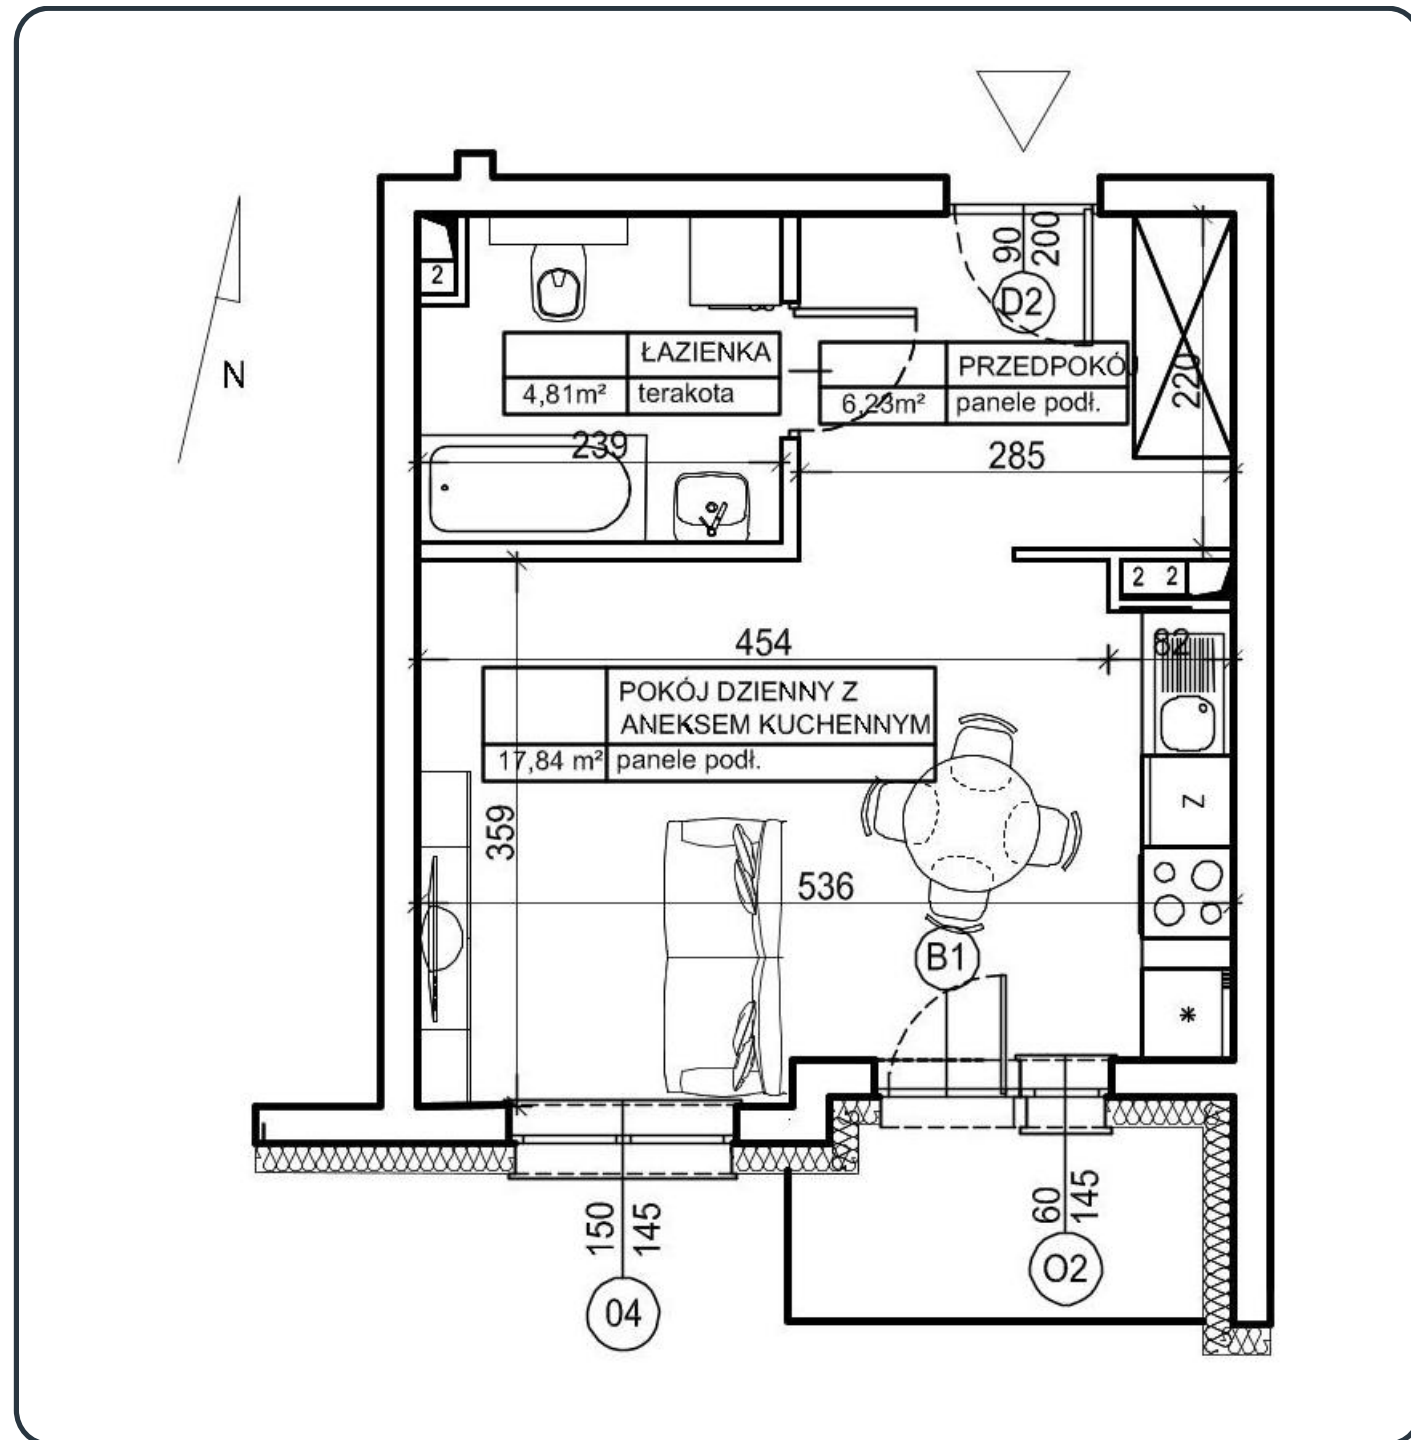

Powyższe informacje nie stanowią oferty handlowej w rozumieniu Kodeksu Cywilnego. Wszelkie uzgodnienia dotyczące powierzchni oraz wyposażenia będą zawarte w umowie sprzedaży.