


**RODZINNA
PRYZYSTAŃ**



Nr lokalu: **2/13**

Kondygnacja: 2

Powierzchnia użytkowa: **37,02 m²**


Wykaz pomieszczeń:

Przedpokój: 5,57 m²


Łazienka: 5,13 m²

Pokój dzienny z aneksem kuchennym: 14,71 m²

Pokój: 11,61 m²

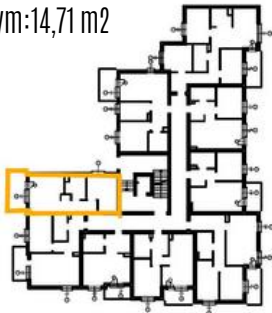

biuro sprzedaży: tel. 537 293 568 www.rodzinna-przystan.pl

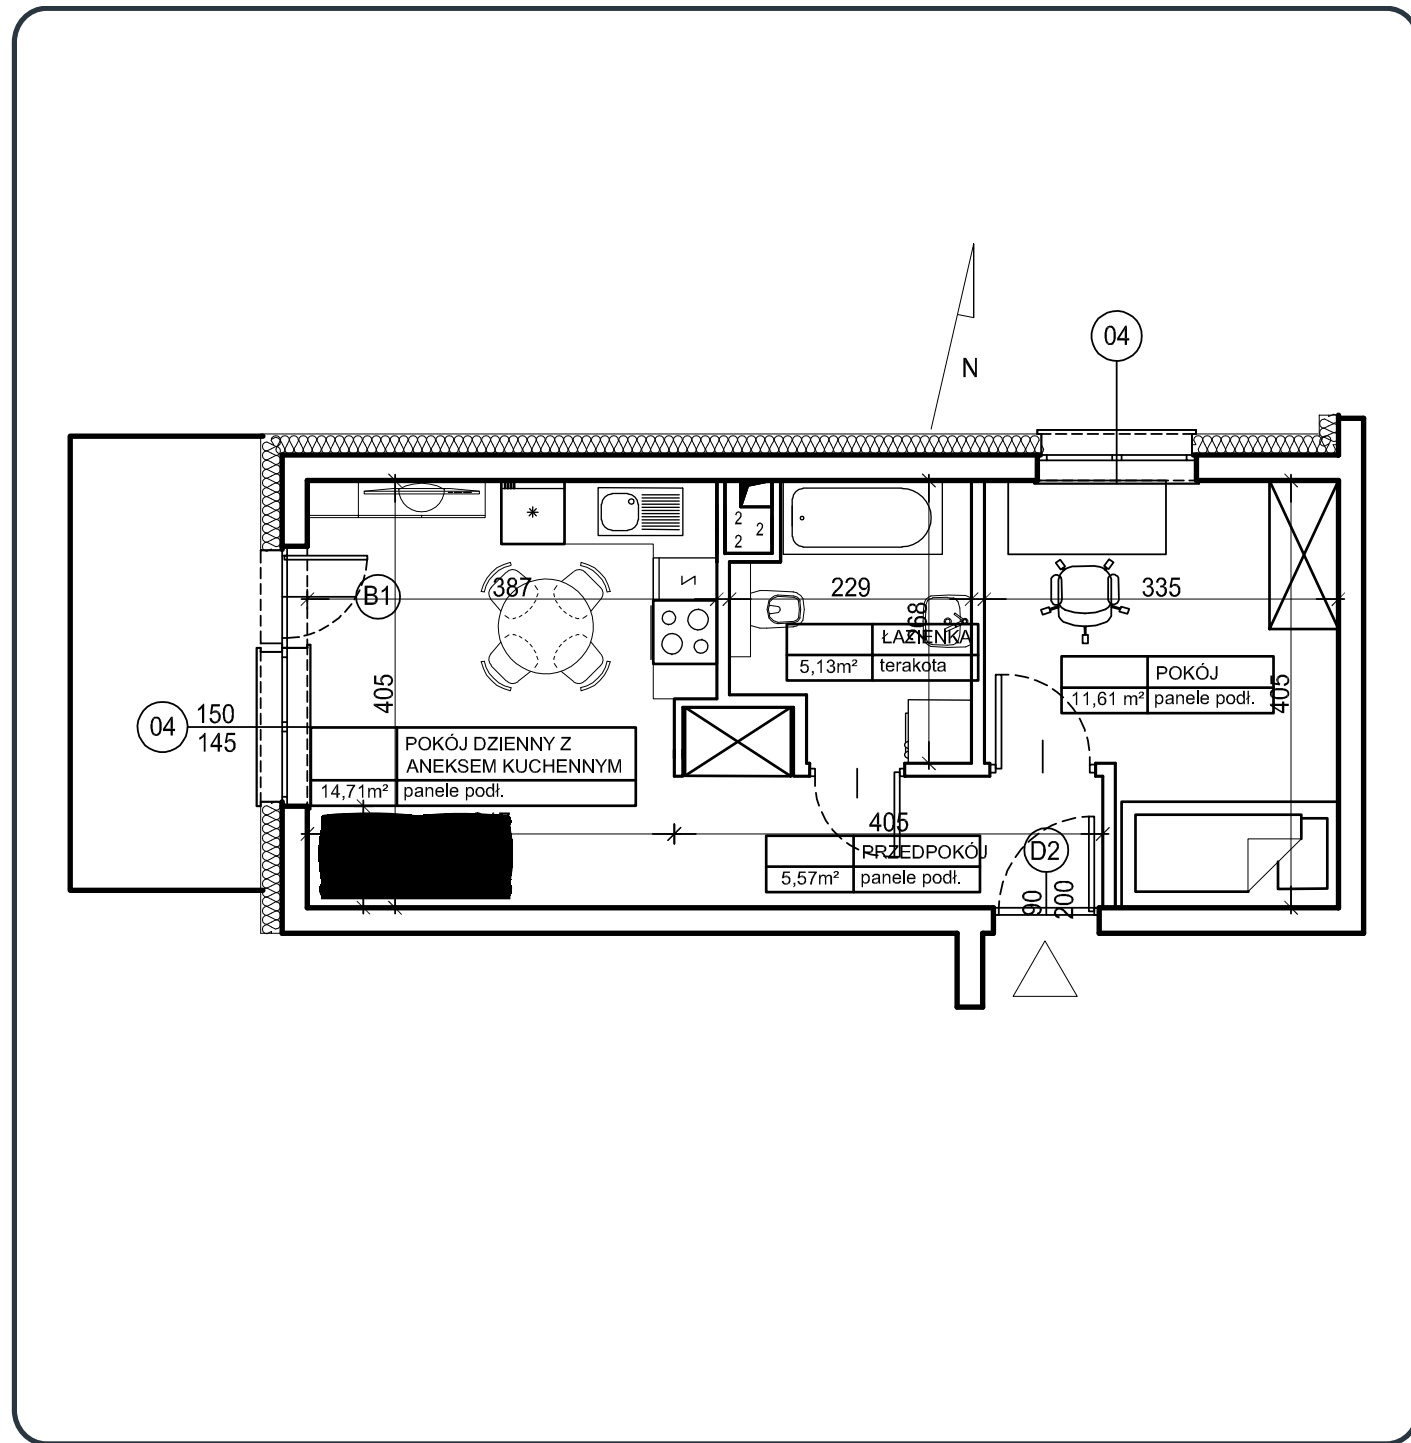

Powyższe informacje nie stanowią oferty handlowej w rozumieniu Kodeksu Cywilnego. Wszelkie uzgodnienia dotyczące powierzchni oraz wyposażenia będą zawarte w umowie sprzedaży.