

  
**RODZINNA  
PRYZYSTAŃ**



Nr lokalu: **3/16**

Kondygnacja: 3

Powierzchnia użytkowa: **38,31 m<sup>2</sup>**

Wykaz pomieszczeń:

Przedpokój: 5,54 m<sup>2</sup>


Łazienka: 4,29 m<sup>2</sup>

Pokój dzienny z aneksem kuchennym: 18,48 m<sup>2</sup>

Pokój: 10,00 m<sup>2</sup>



biuro sprzedaży: tel. 537 293 568 [www.rodzinna-przystan.pl](http://www.rodzinna-przystan.pl)

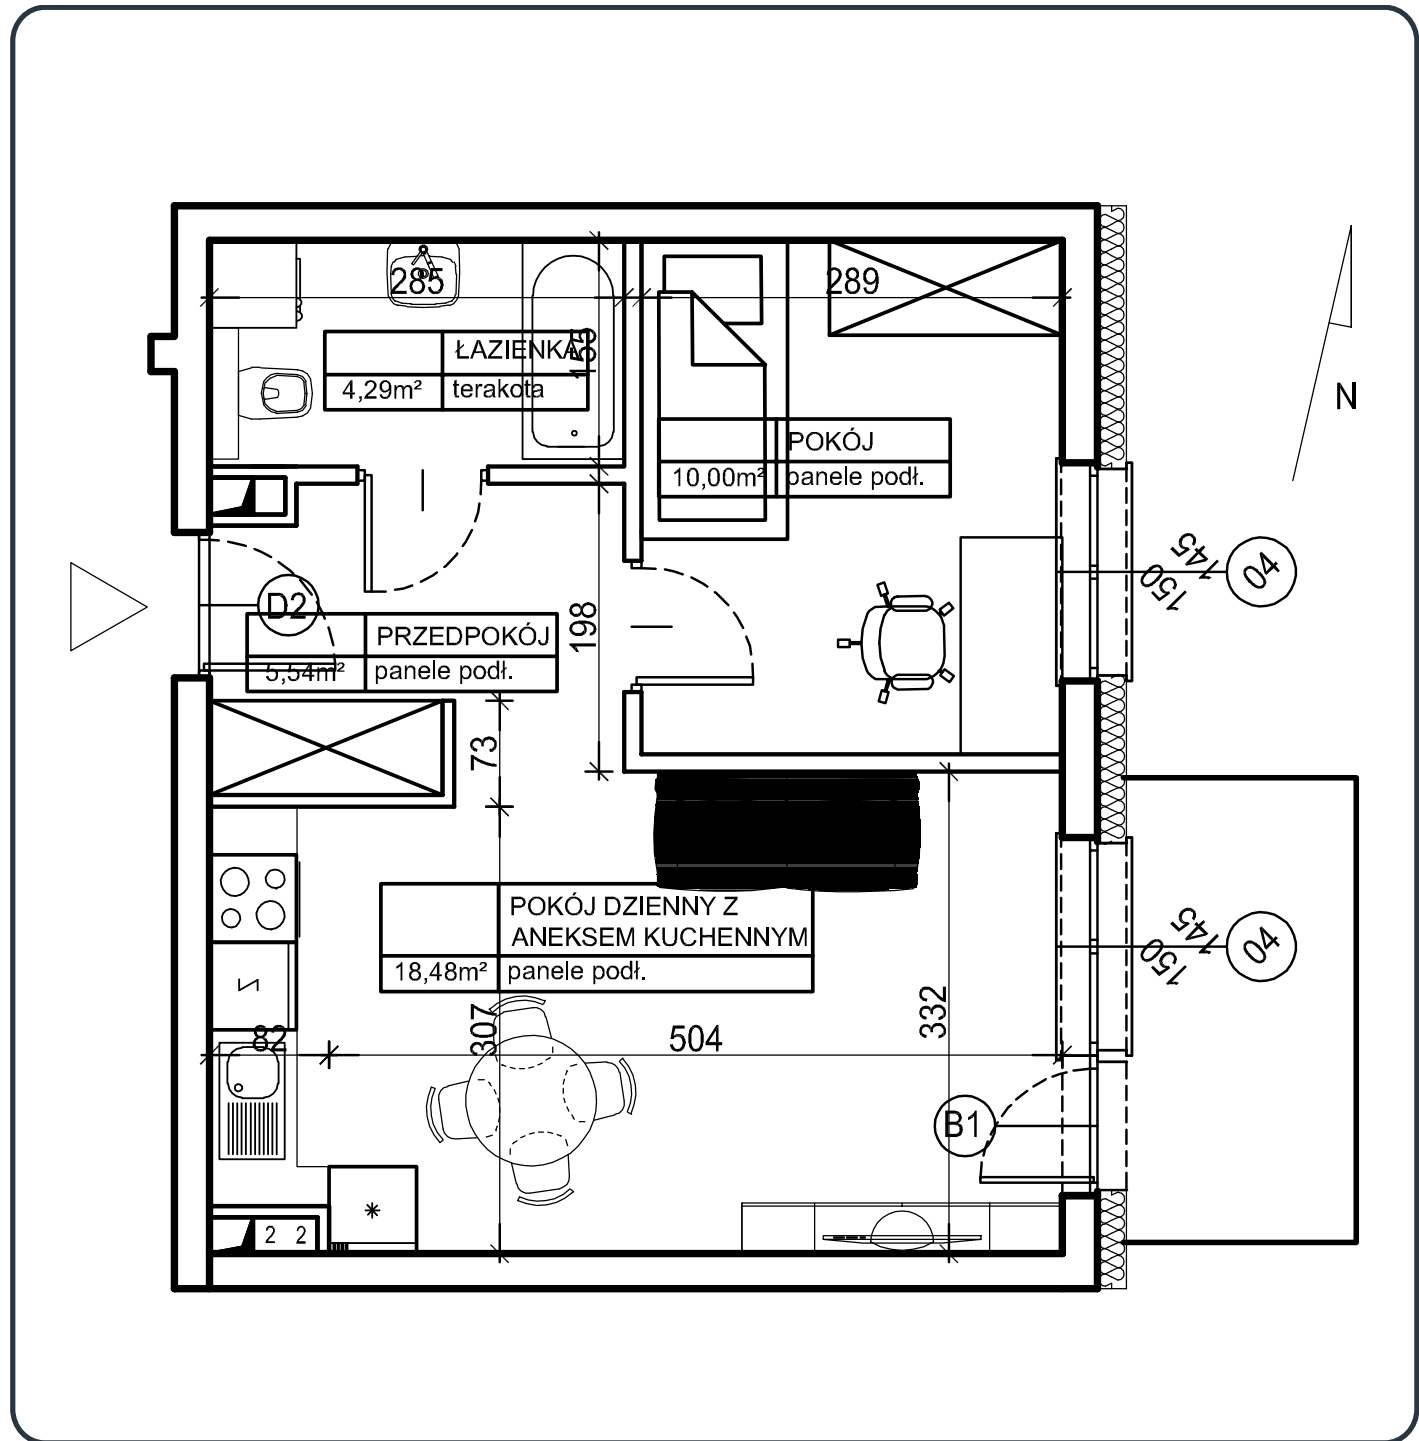

Powyższe informacje nie stanowią oferty handlowej w rozumieniu Kodeksu Cywilnego. Wszelkie uzgodnienia dotyczące powierzchni oraz wyposażenia będą zawarte w umowie sprzedaży.