

**RODZINNA  
PRZYSTAŃ**



Nr lokalu: **4/24**

Kondygnacja: 4

Powierzchnia użytkowa: **66,04 m<sup>2</sup>**

Wykaz pomieszczeń:

Przedpokój: 11,41 m<sup>2</sup>


Łazienka: 4,47 m<sup>2</sup>

Pokój dzienny z aneksem kuchennym: 21,62 m<sup>2</sup>

Pokój: 10,06 m<sup>2</sup>

Pokój: 9,16 m<sup>2</sup>

Pokój: 9,32 m<sup>2</sup>

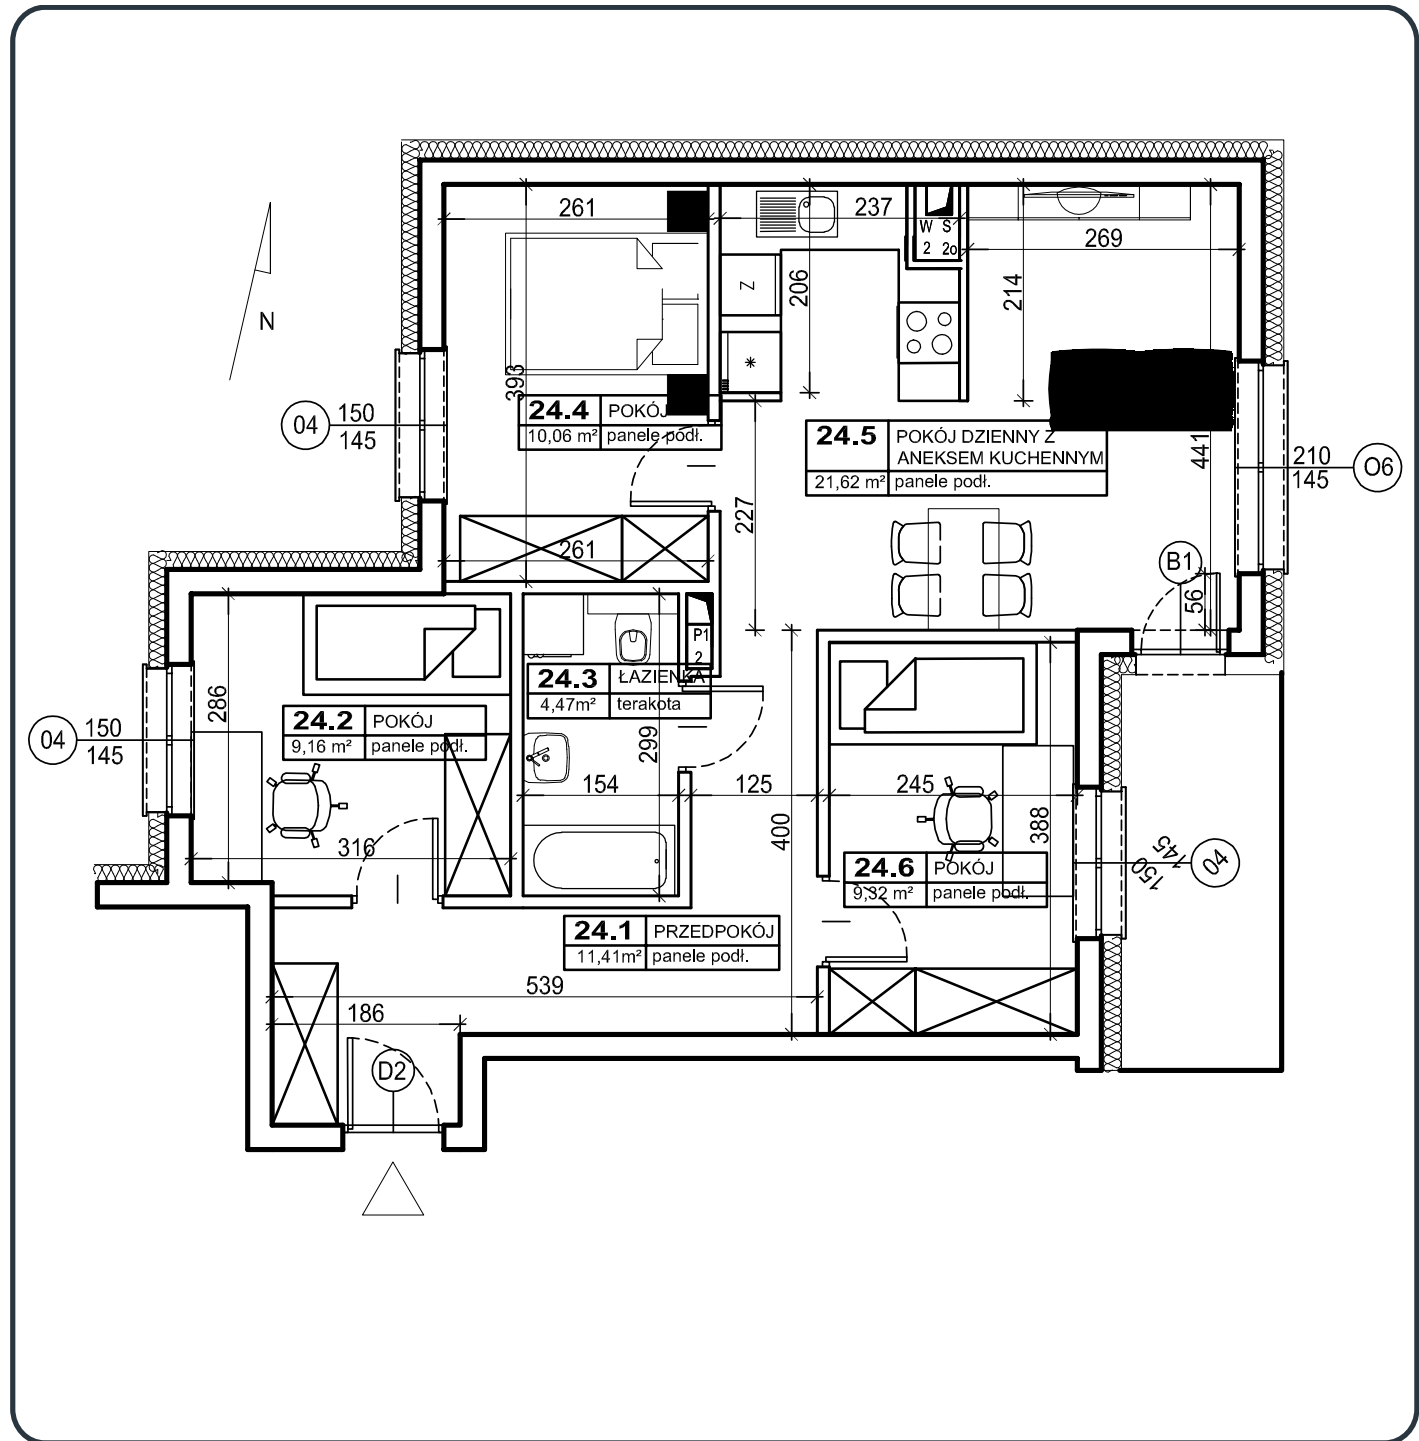

Powyższe informacje nie stanowią oferty handlowej w rozumieniu Kodeksu Cywilnego. Wszelkie uzgodnienia dotyczące powierzchni oraz wyposażenia będą zawarte w umowie sprzedaży.