

  
**RODZINNA  
PRZYSTAŃ**



Nr lokalu: **5/32**

Kondygnacja: 5

Powierzchnia użytkowa: **43,80m<sup>2</sup>**

Wykaz pomieszczeń:


Przedpokój: 5,82 m<sup>2</sup>

Łazienka: 4,59 m<sup>2</sup>

Pokój dzienny z aneksem kuchennym : 16,51 m<sup>2</sup>

Pokój: 10,38 m<sup>2</sup>

Kuchnia: 6,50 m<sup>2</sup>

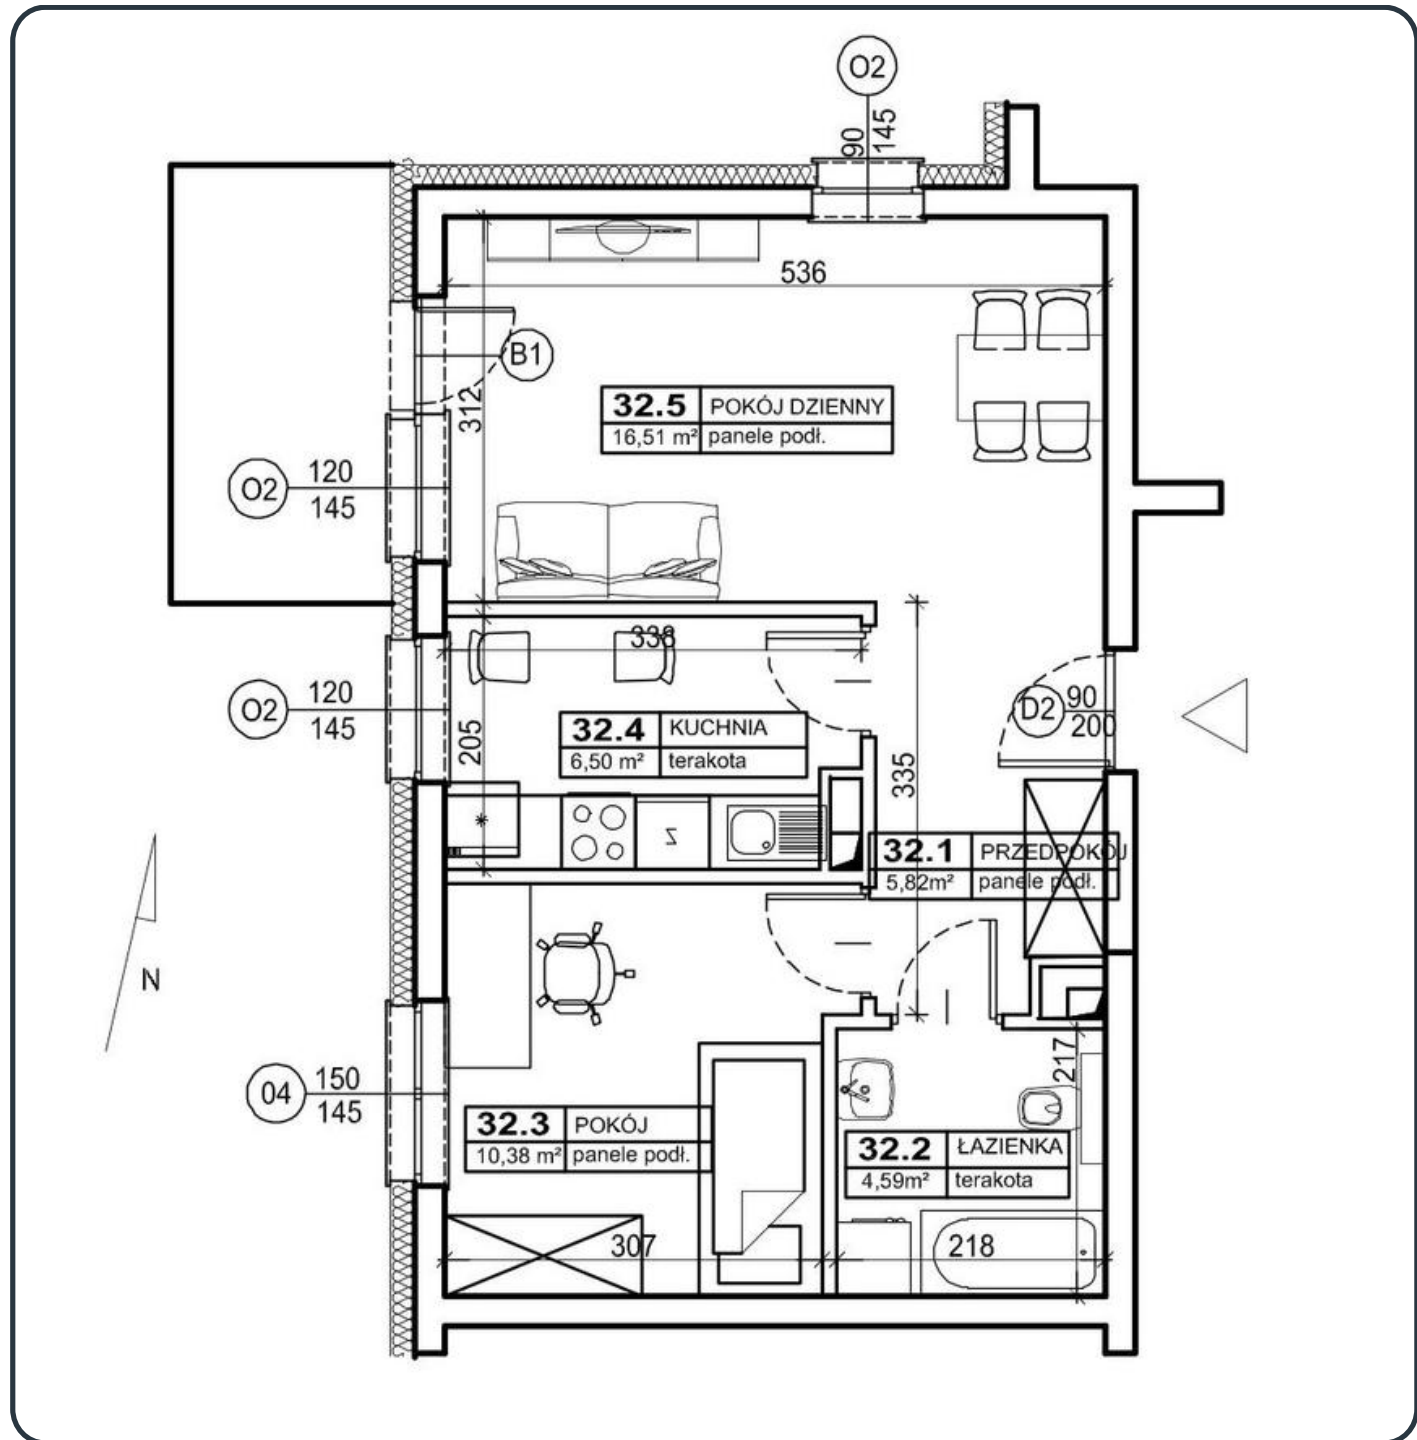

Powyższe informacje nie stanowią oferty handlowej w rozumieniu Kodeksu Cywilnego. Wszelkie uzgodnienia dotyczące powierzchni oraz wyposażenia będą zawarte w umowie sprzedaży.